


Проект планировки, проект межевания территории, расположенной по адресу: с. Белоярск, ул. Октябрьская (участок № 5)

Материалы по обоснованию проекта планировки
 Картограмма земляных масс.
 М 1:1000

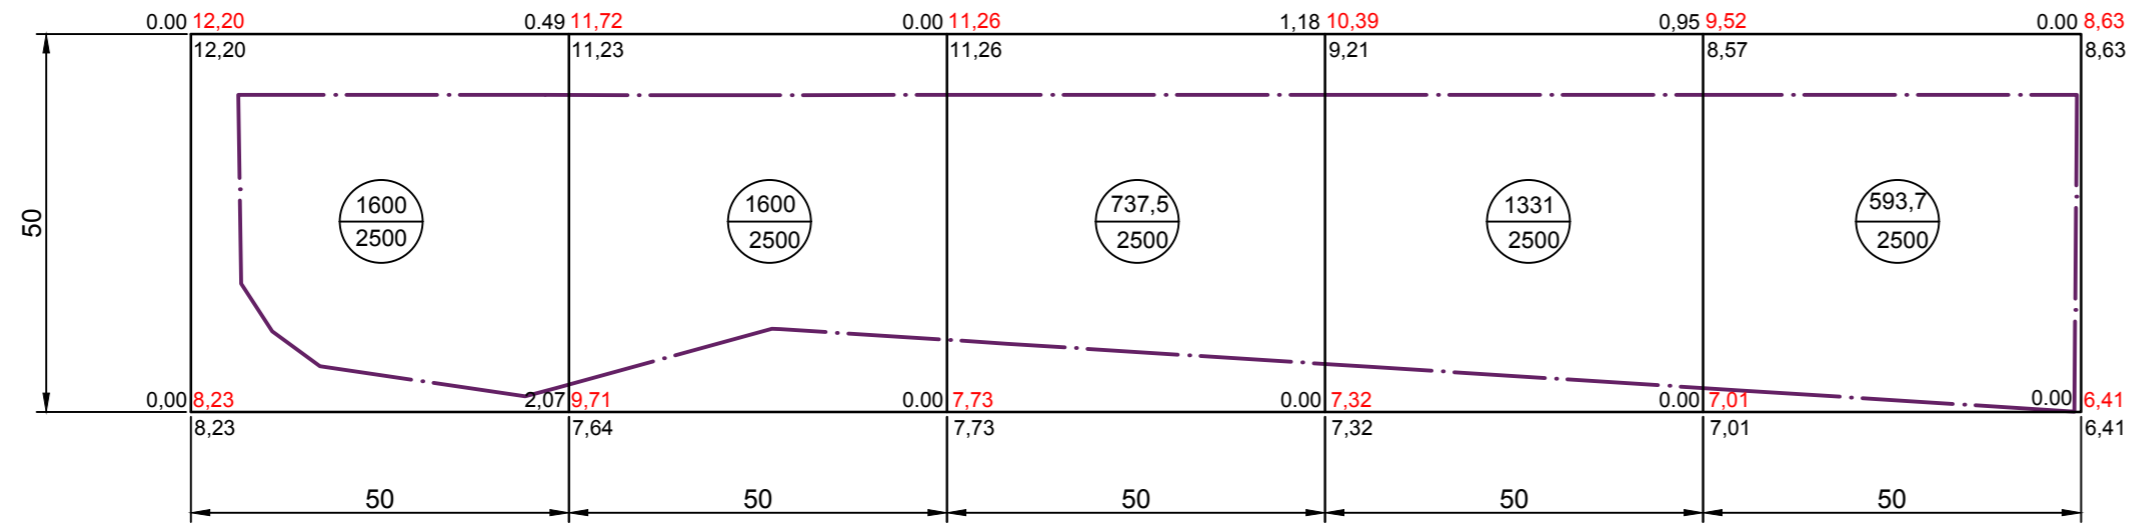

Картограмма рассчитана по среднеарифметическим отметкам вершин геометрических фигур.

Условные обозначения

- Границы разработки проекта
- насыпь
- Рабочая отметка
- Проектная (красная) отметка
- Существующая (черная) отметка
- Объем земляных работ, м³
- Площадь

Картограмма земляных работ

Объем земляных работ, м³						
Насыпь	1600	1600	737,5	1331	593,7	5862,2
Выемка	-	-	-	-	-	-

Ведомость объёмов земляных работ

№ п.п	Наименование	ед.изм.	кол.во.	примечание
1	Объём подсыпки / площадь подсыпки	М.куб / М.кв	5862,2 / 12500	
2	Объём выемки / площадь выемки	М.куб / М.кв	- / -	

Изм.	Кол.уч.	Лист	№ док	Подпись	Дата			
						Проект планировки, проект межевания территории, расположенной по адресу: с. Белоярск, ул. Октябрьская (участок № 5)		
ГАП						Стадия	Лист	Листов
Разработал						П	6.1	
Н.Контр.						Картограмма земляных масс		ООО "ЯмалСтройПроект" г. Салехард